



## Reetdachhaus mit einer Ferienwohnung in Utersum, Lung Jaat 1/Nordseeinsel Föhr

**Objektstandort:** in wunderschöner Lage am Dorfrand mit Blick über die idyllische Naturlandschaft und nur wenige Minuten zum Utersumer Badestrand

**Wohn-/Nutzfläche:** Haus 1: ca. 239,76m<sup>2</sup> zzgl. ca. 86 m<sup>2</sup> Terrassenfläche  
Haus 2: ca. 77,99 m<sup>2</sup> zzgl. ca. 45 m<sup>2</sup> Terrassenfläche

**Grundstücksgröße:** 1110 m<sup>2</sup>


**Preis:** W1 und W2 gesamt: 1.590.000,- €

Sie zahlen keine Makler-Courtage!


**Entwurf:** Dipl.-Ing. Architekt Henry Jacobs,  
Nieblumweg 1, 25938 Alkersum

Kontakt über:

Architekturbüro Dipl.-Ing. Henry Jacobs Nieblumweg 1 25938 Alkersum auf Föhr  
Tel. 04681 - 3721 Mobil 0177 - 5029867 Fax 04681 - 5331


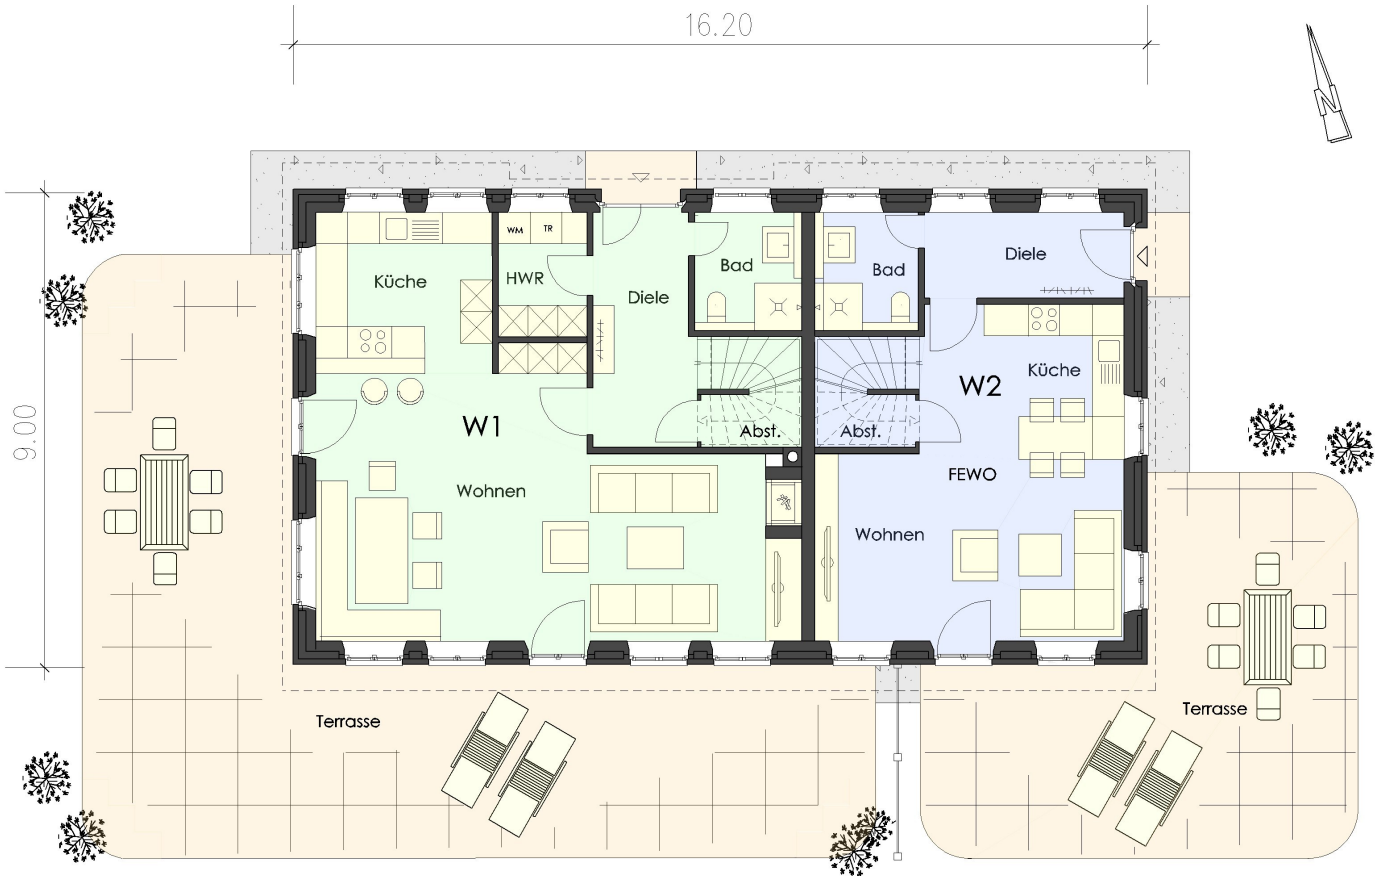


**Erdgeschoss**

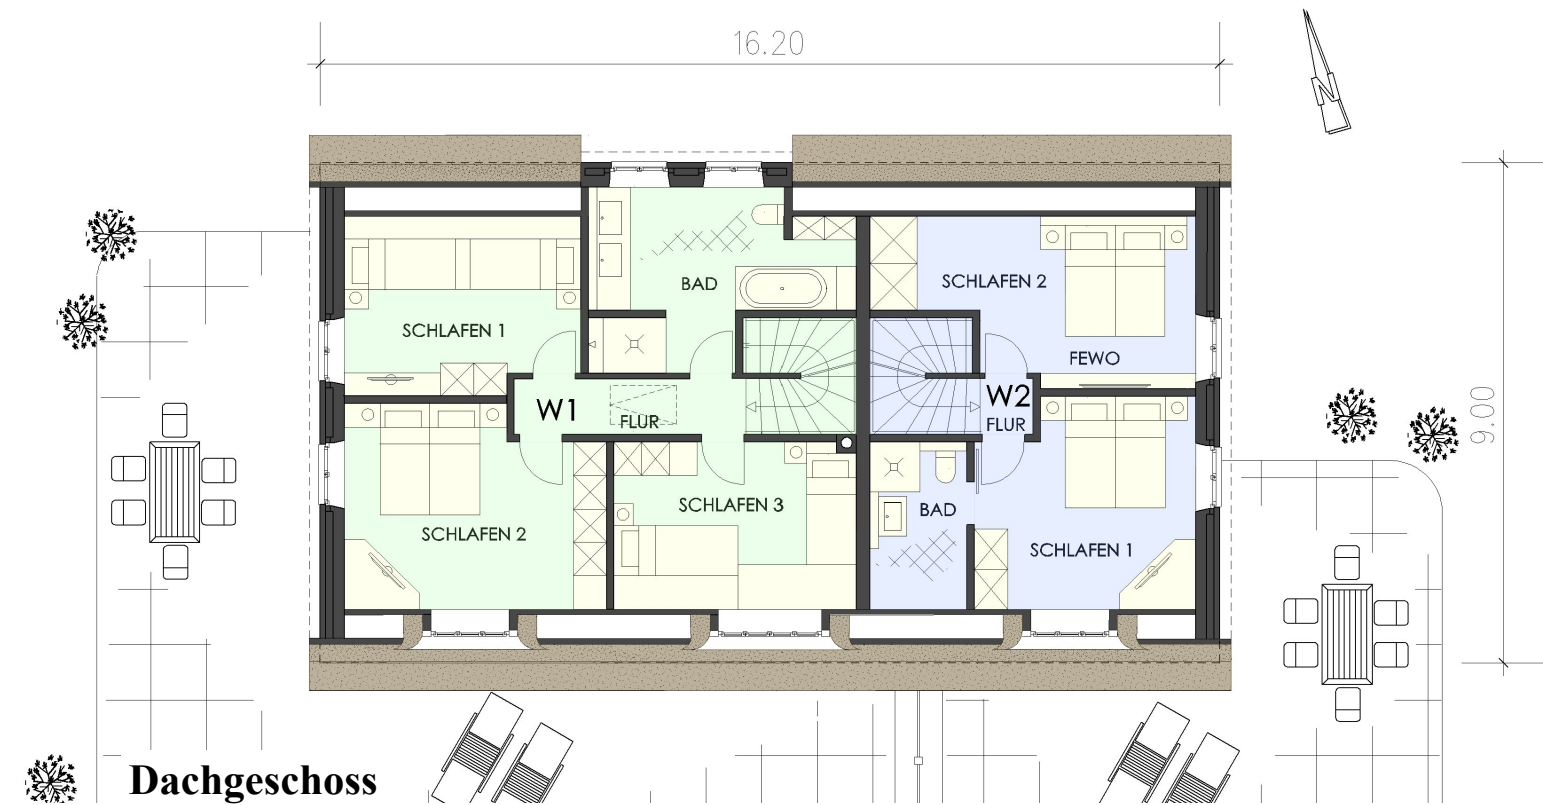

**Dachgeschoss**

**Reetdachhaus mit einer Ferienwohnung**  
**in Utersum Nordseeinsel Föhr**

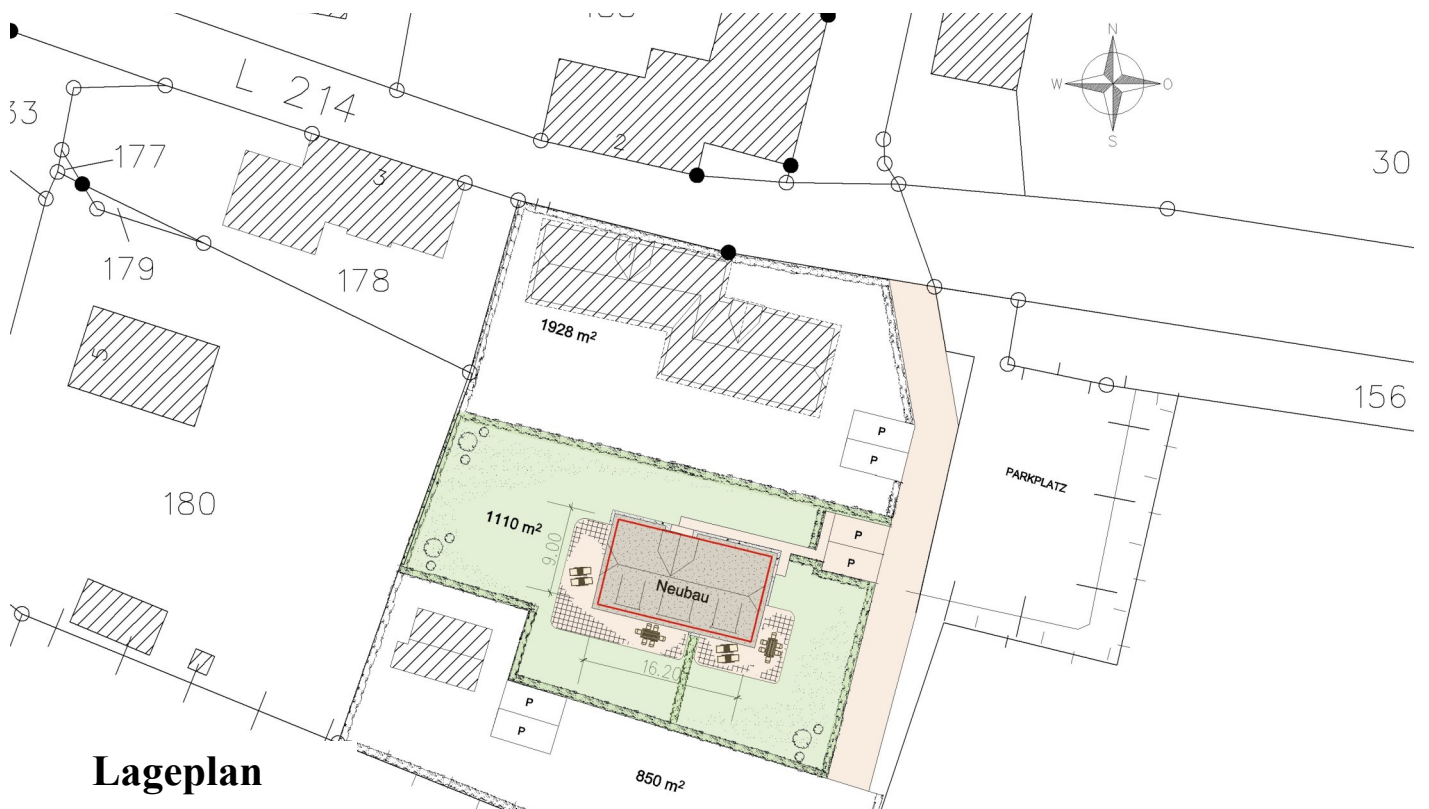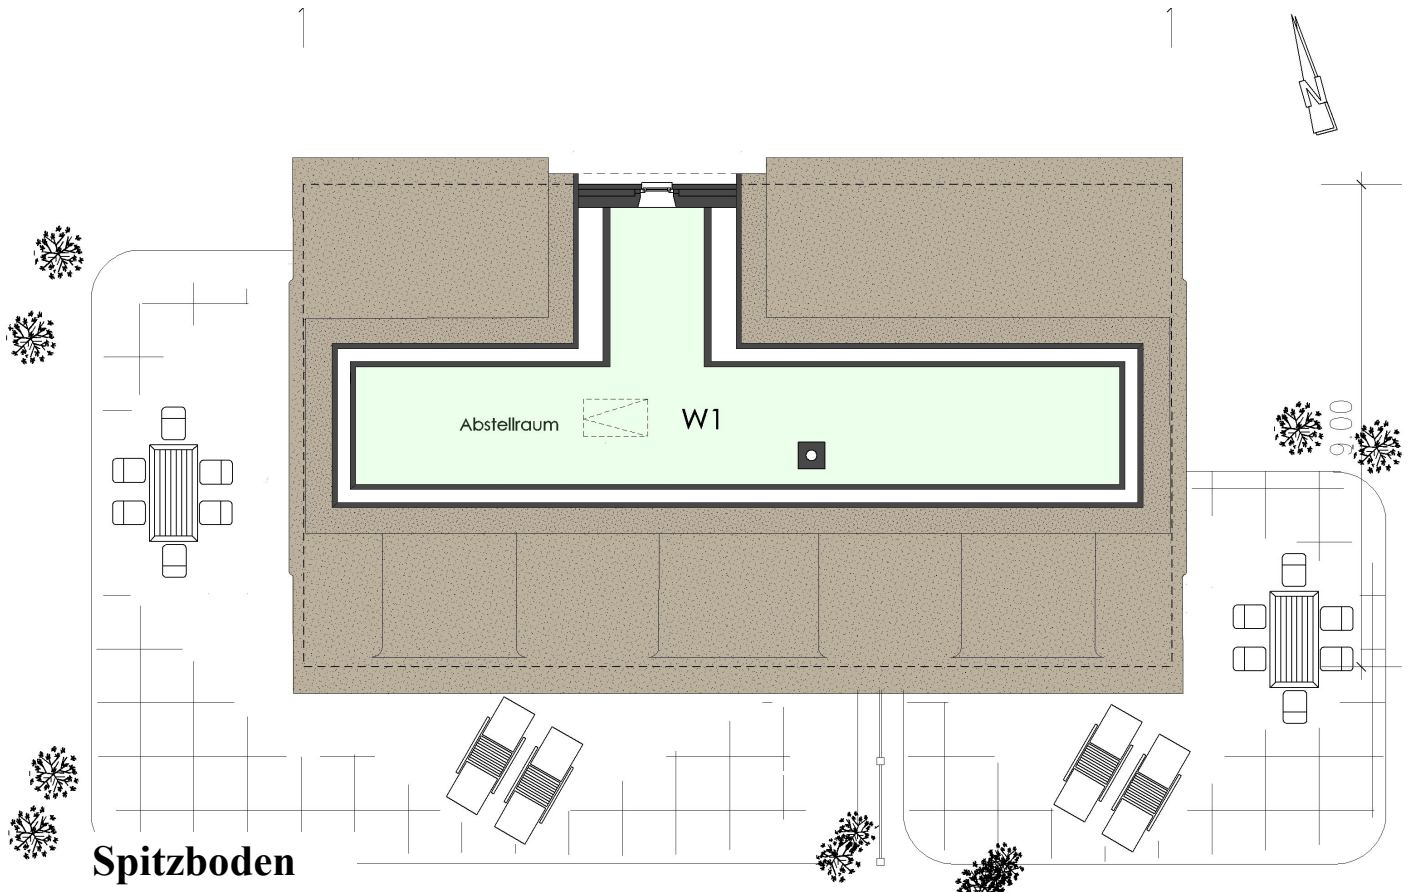

Lageplan

**Reetdachhaus mit einer Ferienwohnung**  
**in Utersum Nordseeinsel Föhr**



**Südansicht**



**Westansicht**

**Reetdachhaus mit einer Ferienwohnung**  
**in Utersum Nordseeinsel Föhr**