



Nordansicht

Reetdachhaus mit 2 Wohnungen und 1 Fewo in Utersum Nordseeinsel Föhr

Objektstandort: in wunderschöner Lage am Dorfrand mit Blick über die idyllische Naturlandschaft und nur wenige Minuten zum Utersumer Badestrand

Wohn-/Nutzfläche: **Wohnung 1:** ca. **131,91m²** zzgl. ca. 16 m² Terrassenfläche
Wohnung 2: ca. **193,32 m²** zzgl. ca. 16 m² Terrassenfläche
Ferienwohnung: ca. **184,02 m²** zzgl. ca. 25 m² Terrassenfläche

Grundstücksgröße: 1485 m²

Preis: Haus komplett: 2.100.000,- €

Entwurf: Dipl.-Ing. Architekt Henry Jacobs,
Nieblumweg 1, 25938 Alkersum

Kontakt über:

Architekturbüro Dipl.-Ing. Henry Jacobs Nieblumweg 1 25938 Alkersum auf Föhr
Tel. **04681 - 3721** Mobil **0177 - 5029867** Fax **04681 - 5331**




Erdgeschoss




Dachgeschoss

Reetdachhaus mit 2 Wohnungen und 1 Fewo
in Utersum Nordseeinsel Föhr

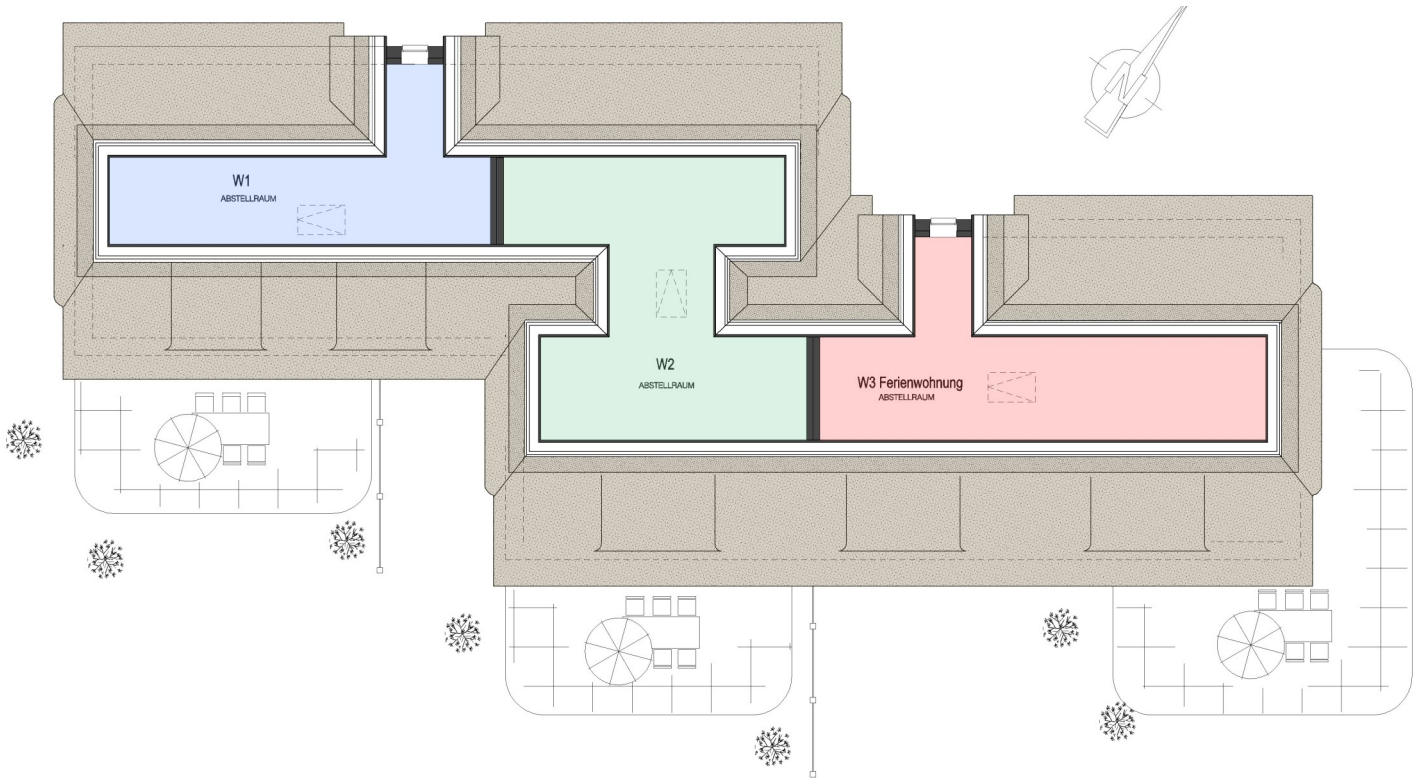

Spitzboden

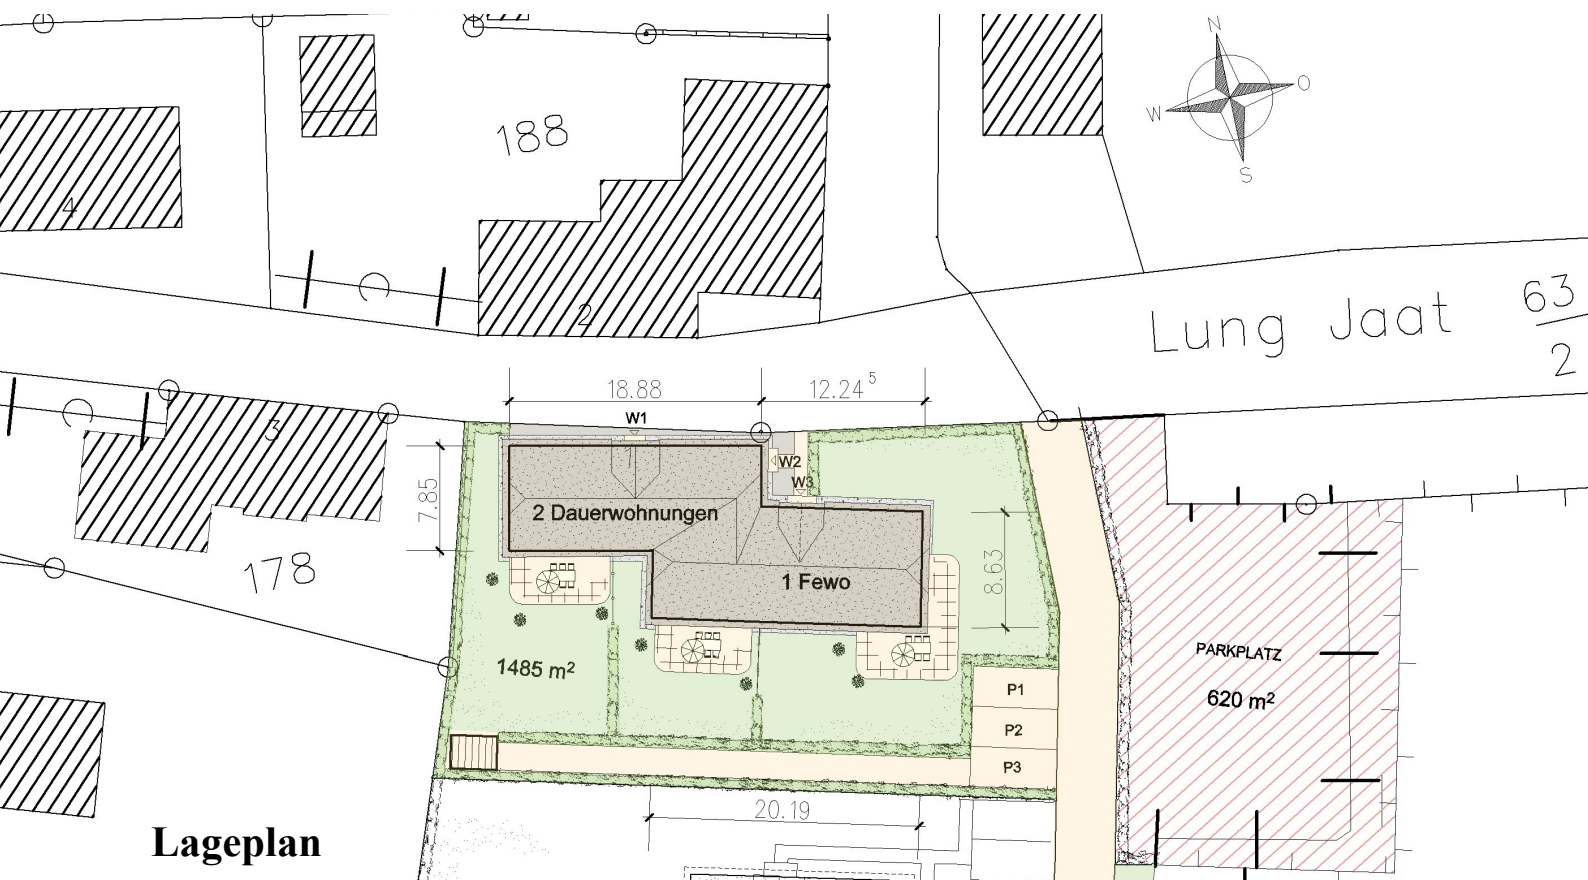

Lageplan

Reetdachhaus mit 2 Wohnungen und 1 Fewo
in Utersum Nordseeinsel Föhr



Ostansicht



Westansicht

Reetdachhaus mit 2 Wohnungen und 1 Fewo
in Utersum Nordseeinsel Föhr